Ú Z E M N Í P L Á N M I L O N I C E

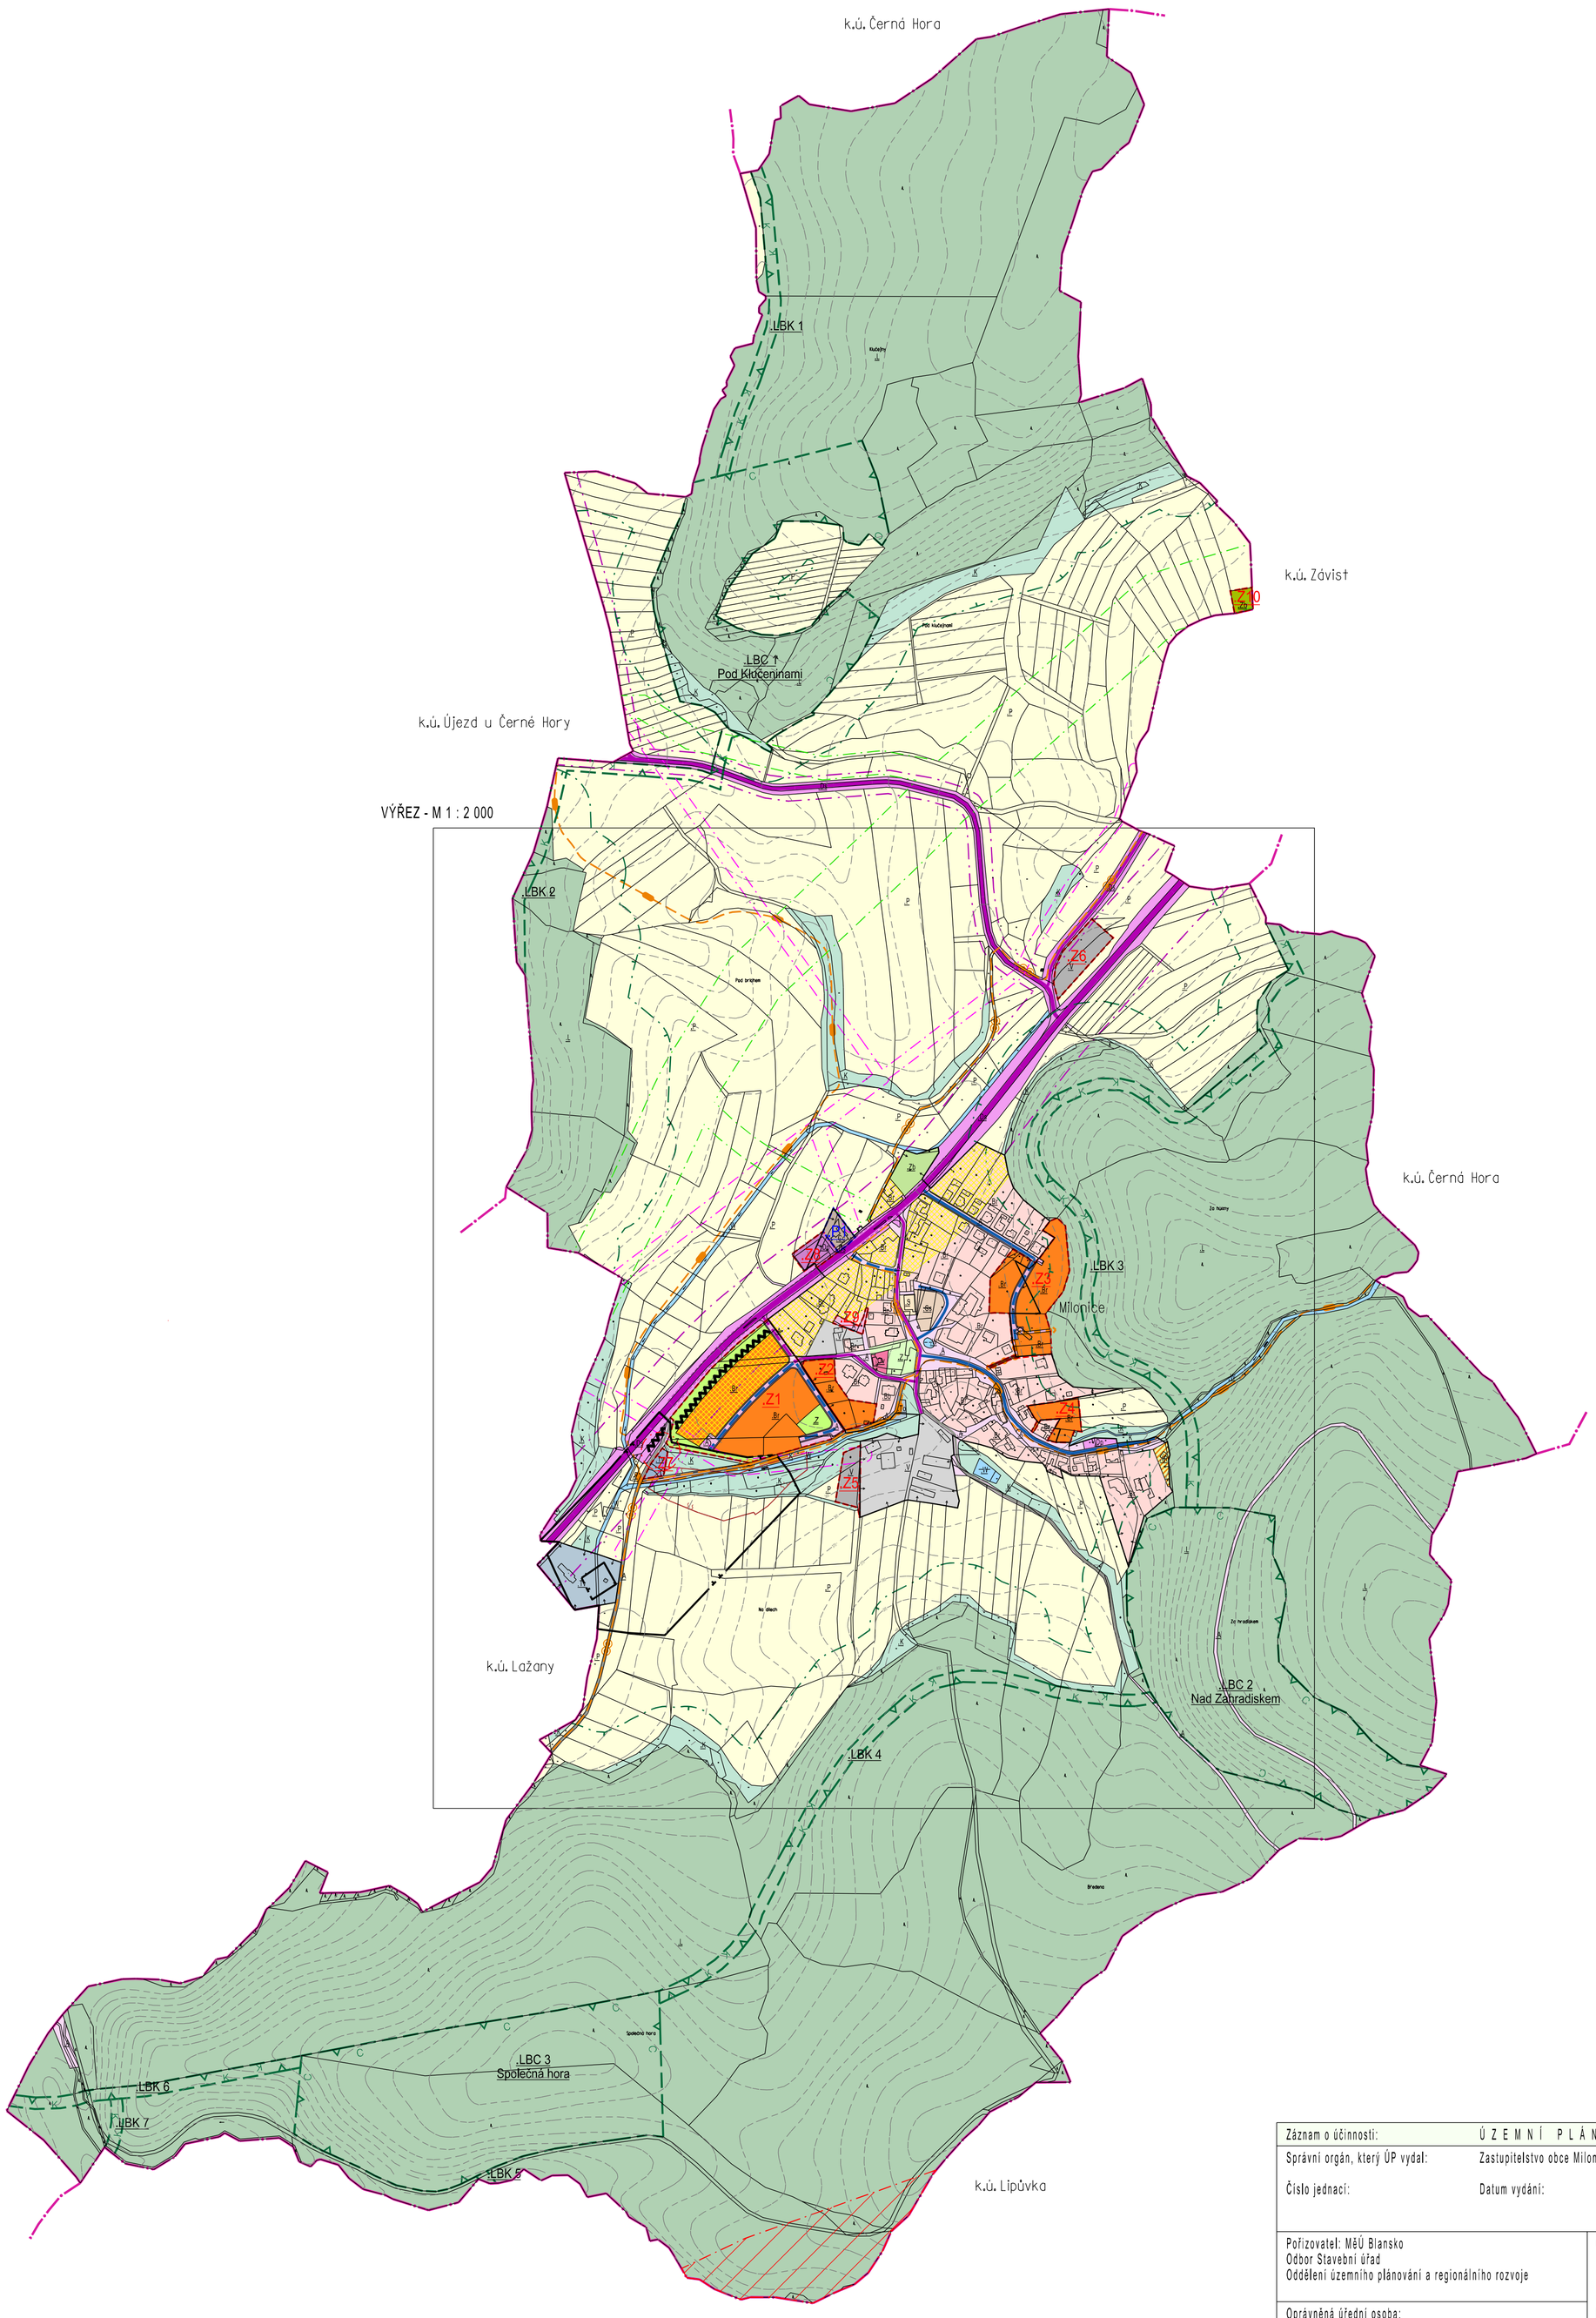

Záznam o účinnosti:	Ú Z E M N Í P L Á N M I L O N I C E	
Správní orgán, který ÚP vydal:	Zastupitelstvo obce Milonice	
Číslo jednací:	Datum vydání:	Datum nabytí účinnosti:
Pořizovatel: MěÚ Blansko Odbor Stavební úřad Oddělení územního plánování a regionálního rozvoje	Otisk úředního razítka:	
Oprávněná úřední osoba: Ing.arch. Jiří Kouřil, vedoucí oddělení	Podpis:	

Polohopisným podkladem je katastrální mapa, poskytnutá KÚ pro Jihomoravský kraj. Data polohopisného podkladu nesmí být dále šířena

LEGENDA

ZÁKLADNÍ ČLENĚNÍ ÚZEMÍ

- hranice katastrálního území - řešené území
- hranice zastavěného území k 31.10.2011
- .Z1 zastavitelné plochy
- .P1 plochy přestavby

DOPRAVA

stav / návrh

- silnice I. třídy - I/43 po vybudovávání R/43 bude stávající silnice I/43 přeřazena do sítě silnic nižší třídy
- silnice I. třídy (I/43) - průjezdný úsek
- silnice III. třídy
- místní komunikace funkční skupiny C - obslužné
- místní komunikace funkční skupiny D - zklidněné
- účelové komunikace
- hippostezka
- cyklotrasa
- pěší průchodnost územím

PLOCHY S ROZDÍLNÝM ZPŮSOBEM VYUŽITÍ

stav / návrh

- plochy bydlení
  kód: .Br - bydlení v rodinných domech / .Bb - bydlení v bytových domech
- plochy smíšené obytné
  kód: .S
- plochy zahrádek u RD
  kód: .Zb
- plochy individuální rekreace
  kód: .IR
- plochy veřejného občanského vybavení
  kód: .Ov - správa
- plochy občanského vybavení
  kód: .Cc - komerční / .Cs - sport
- plochy výroby a skladování
  kód: .V
- plochy dopravní infrastruktury
  kód: .Ds - doprava silniční / .Dp - doprava silniční - parkoviště
- plochy komunikací a prostranství místního významu
  kód: .A
- plochy technické infrastruktury
  kód: .Tv - zásobování vodou a odkanalizování / .To - technické zabezpečení veřejných služeb obce
- plochy sídelní zeleně
  kód: .Z
- plochy krajinné zeleně
  kód: .K
- plochy vodní a vodohospodářské
  kód: .W
- plochy zemědělské
  kód: .P
- plochy lesní
  kód: .L

LIMITY VYUŽITÍ ÚZEMÍ

OCHRANA ÚZEMÍ Z HLEDISKA GEOLOGICKÝCH POMĚRŮ V ÚZEMÍ

- sesuvné území

OCHRANA ÚZEMÍ Z HLEDISKA HODNOT PŘÍRODY, KRAJINY, ZELENĚ

- podmíněné využívání ploch při okraji lesa

LIMITY VYUŽITÍ ÚZEMÍ - OCHRANA VODNÍCH ZDROJŮ

- OP vodního zdroje I. stupně
- OP vodního zdroje II. stupně vnitřní

OCHRANA HLAVNÍCH TRAS INŽENÝRSKÝCH SÍTÍ

- bezpečnostní pásmo VTL
- ochranné pásmo vedení VN

OCHRANA DOPRAVNÍCH PLOCH A STAVEB

- ochranné pásmo pozemních komunikací

OSTATNÍ OCHRANA ÚZEMÍ

- OP radiolokačního zařízení Ministerstva obrany

OCHRANNÉ REŽIMY

ÚZEMNÍ SYSTÉM EKOLOGICKÉ STABILITY

stav / návrh

- C lokální biocentrum
- K lokální biokoridor

ÚZEMNÍ OCHRANA ZÁMĚRŮ ROZVOJE TECHNICKÉ INFRASTRUKTURY

stav / návrh

- ochranného pásmo ČOV

ZVLÁŠTNÍ PODMÍNKY VYUŽITÍ ÚZEMÍ

stav / návrh

- plocha podmínečně využitelná pro funkci bydlení z hlediska hluku

HYGIENA PROSTŘEDÍ

stav / návrh

- protihluková opatření

Jihomoravský kraj Spolufinancováno Jihomoravským krajem

OBEC MILONICE

S

0.1

KOORDINAČNÍ VÝKRES

ZHOTOVITEL	SPOLUPRÁCE		POŘIZOVATEL	STUPEŇ	
atelier ERA	AGERIS spol. s r.o.	Obec Milonice	Úřad územního plánování		
Ing.arch. Zbyněk Pech, Ing.arch. Jiří Fixel	Ing. Matula, Ing. Nepevná, Ing. Vaněk	ČÍSLO SMLOUVY 01/11, 02/11	Oddělení ÚP a regionálního rozvoje SÚ MěÚ Blansko	MĚŘÍTKO 1 : 5 000	DATUM prosinec 2012

atelier ERA urbanismus a architektura
sdružení architektů Fixel&Pech